

ARRETE N° 2025-P005

Relatif à la délimitation du périmètre de la zone à 30
Route de la Chesnaie – Hameau de la Chesnaie

LE MAIRE

- VU** le code général des collectivités territoriales, notamment les articles L2213-1 à L2213-6 ;
- VU** le code de la route, et notamment ses articles R110-2, R411-4 et R411-25 ;
- VU** l'arrêté interministériel du 24 novembre 1967 relatif à la signalisation des routes et autoroutes modifié, et l'instruction interministérielle de la signalisation routière approuvée par l'arrêté du 7 juin 1977 ;
- VU** l'avis du Département de la Sarthe autorité gestionnaire de la voirie concernée, en date du 30 janvier 2025 ;

ARRÊTE

ARTICLE 1

Une zone 30 telle que définie à l'article R110-2 du code de la route est créée au niveau de la RD 91 : PR 13+572 et 14+356.

ARTICLE 2

Les aménagements suivants seront notamment réalisés :

- 1 écluse axiale simple panneaux aggro à 80 m
- 3 écluses + coussins
- 1 écluse axiale simple panneaux aggro à 55 m

ARTICLE 3

Conformément à la réglementation en vigueur, la constatation de l'aménagement cohérent et de la mise en place de la signalisation fera l'objet d'un prochain arrêté.

ARTICLE 4

Conformément à l'article R421-1 et suivants du code de justice administrative, le présent arrêté pourra faire l'objet d'un recours contentieux devant le tribunal administratif de Nantes un délai de deux mois à compter de sa date de notification ou de publication.

ARTICLE 5

Toutes infractions aux instructions du présent arrêté seront constatées et poursuivies conformément aux lois et aux règlements en vigueur.

ARTICLE 6

La brigade de gendarmerie de Saint-Mars-la-Brière est chargée en ce qui les concerne de l'exécution du présent arrêté.

ARTICLE 7


Le présent arrêté sera affiché à la Mairie de Saint-Mars-la-Brière et en permanence sur le site ainsi que sur le site internet : <https://www.saint-mars-la-briere.fr/>


ARTICLE 8

Une ampliation du présent arrêté sera transmise à Monsieur Le Préfet de la Sarthe ainsi qu'à Monsieur le Commandant de Brigade de Gendarmerie de Saint-Mars-la-Brière.

Fait à Saint-Mars-la-Brière, le 6 mars 2025.

L'adjoint délégué,
Jean-Claude CHESNEAU

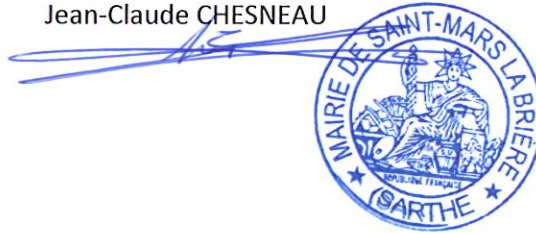

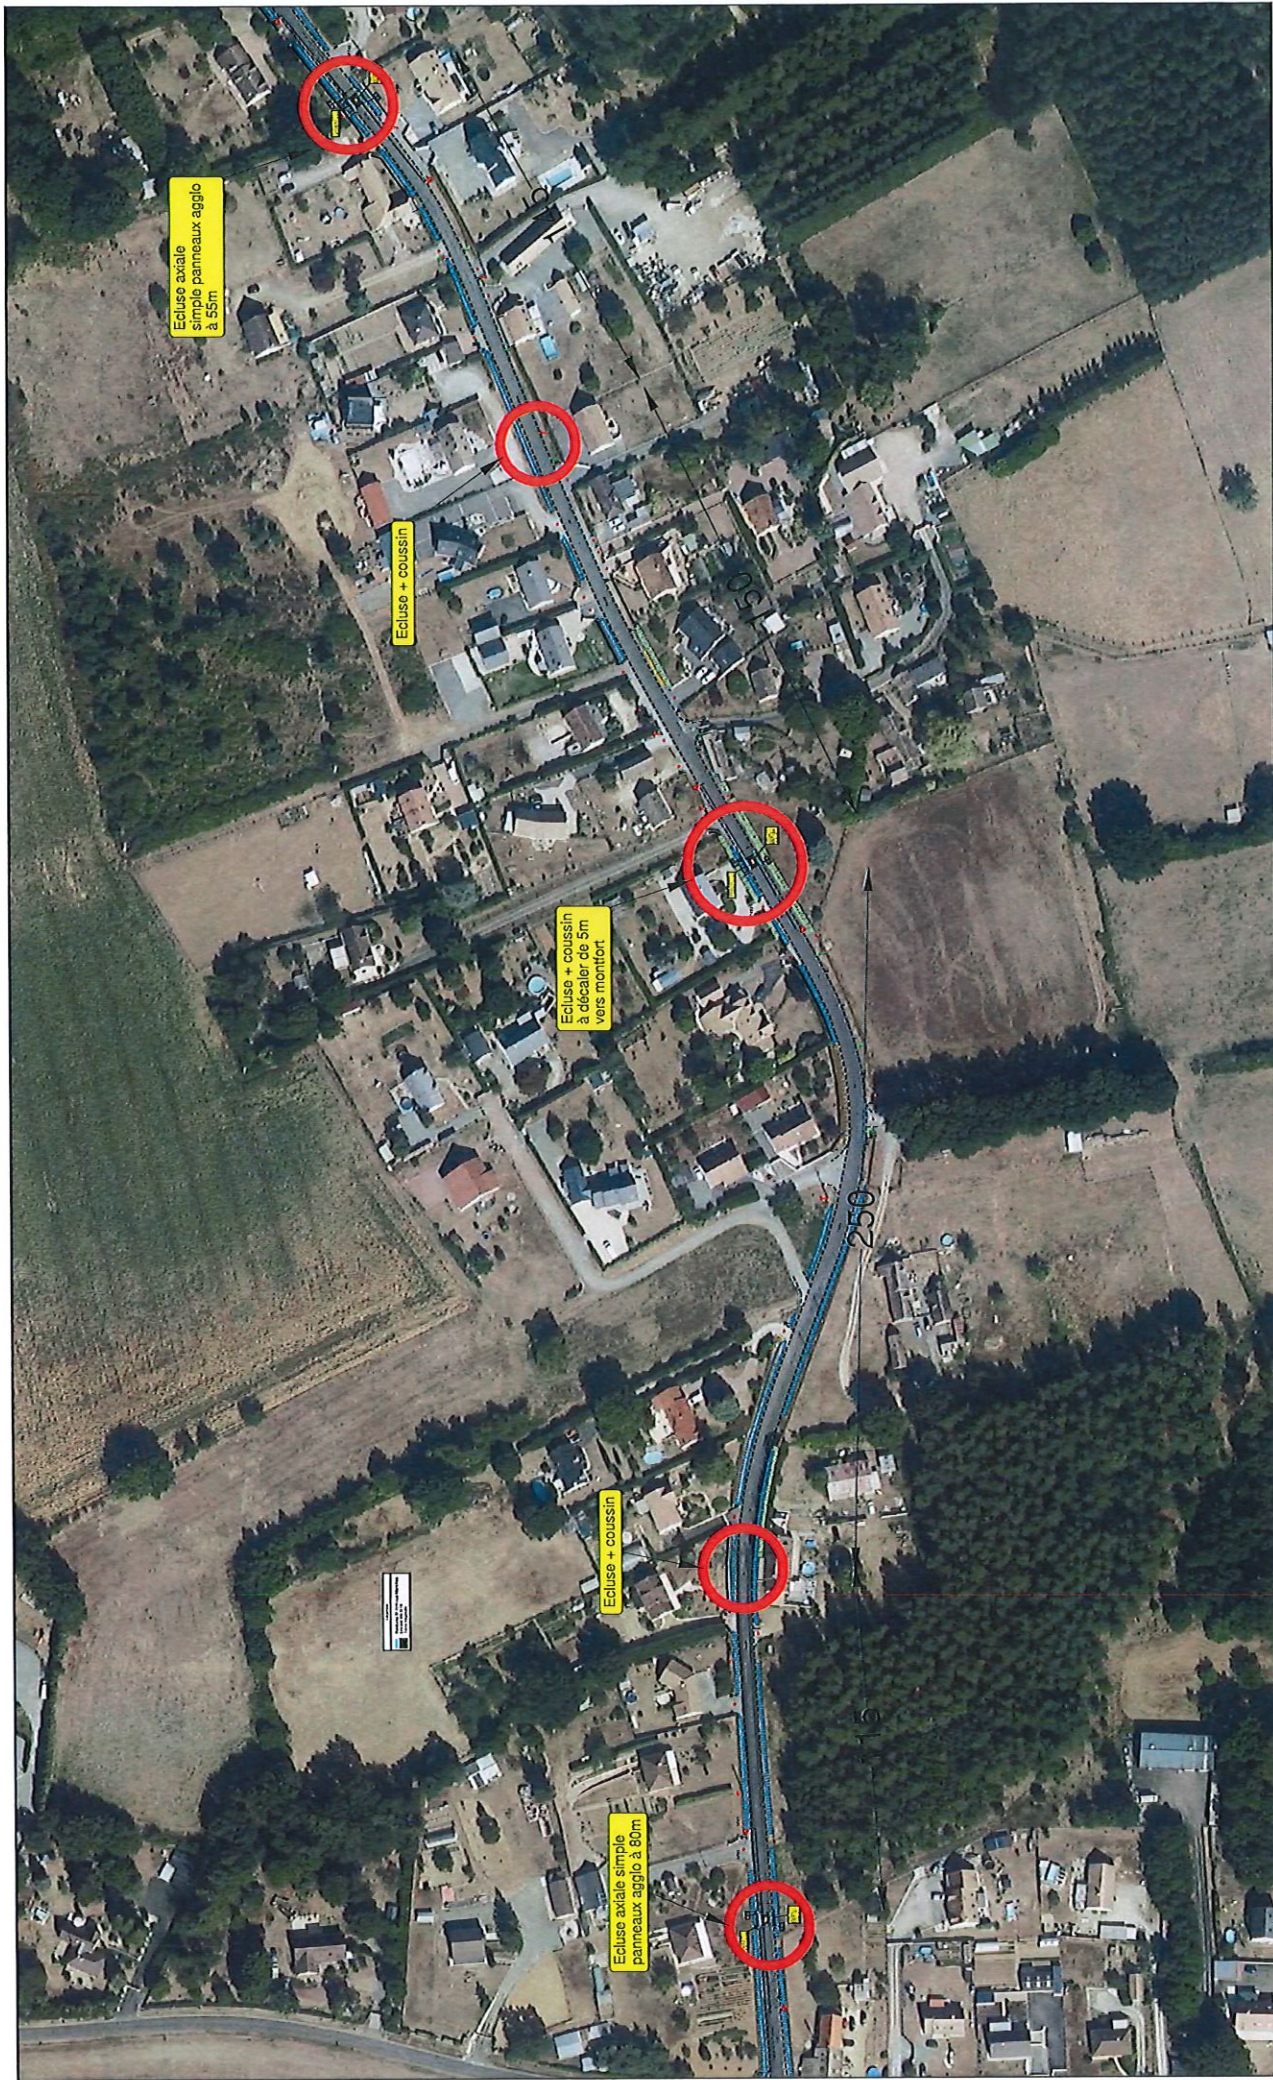

Ecluse axiale simple panneaux aggio à 55m

Ecluse + coussin

Ecluse + coussin à décaler de 5m vers montfort

Ecluse + coussin

Ecluse axiale simple panneaux aggio à 80m

250

Aménagements de sécurité Hameau de la Chesnaie et Saint Denis du Tertre

vue générale la chesnaie

Date 15/10/24 Echelle 1/250 format A3

Technicien

SAINT MARS LA BRIERE

Devisonneur Pottier P

